
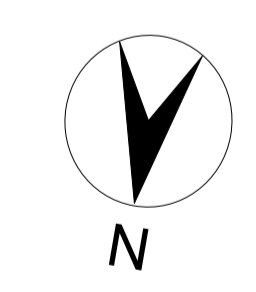


Grundriss 1. OG, Hs. Nr. 02, M 1:50

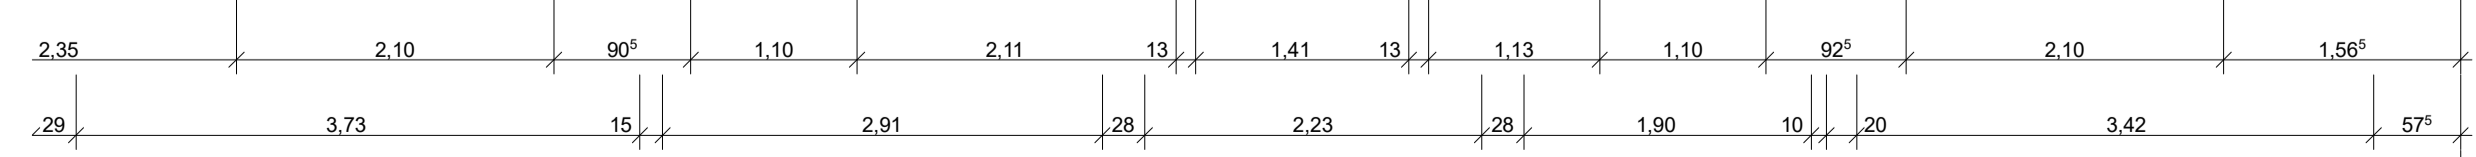

- Bestand
- Neubau
- Abbruch

| | |
|---|-------------------------------------------------------------|
| Bauvorhaben: Modernisierung / Anbau Balkone Achterstraße 2, 4, 6, 8, 10 | |
| Darstellung: Grundriss 1. OG, Endzustand | |
| Planungsphase: Genehmigungsplanung | Maßstab: 1:100, 1:50 |
| Bauort: Achterstraße 2-10 17139 Malchin Gemarkung: Malchin Flur: 30 Flurstück: 88-96, 97/1 und 98 | Plan-Nr.: 01.7 Stand: 25.01.2022 |
| Bauherr: WOGEMA Wohnungsgesellschaft Malchin mbH Am Wasserturm 6 17139 Malchin | |
| Entwurfsverfasser: Mecklenburger Statikbüro Dipl. Ing. (FH) Stefan Krebs Am Wasserturm 6 17139 Malchin | |
| Stempel / Unterschrift: | |
| Stempel / Unterschrift: | |